




**01** PLANTA BAIXA - BANCO  
ESCALA 1/25

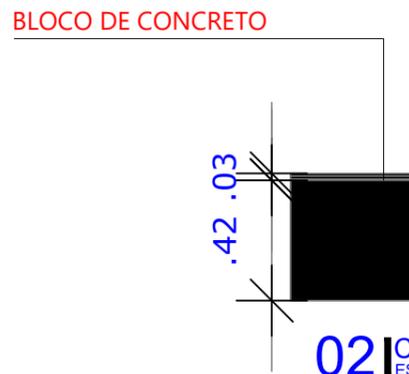


**02** CORTE - BANCO  
ESCALA 1/25

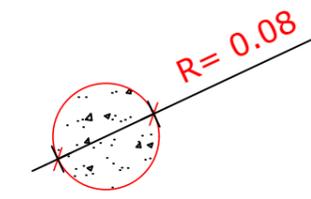


**03** CORTE BASE CONCR. - BANCO  
ESCALA 1/25

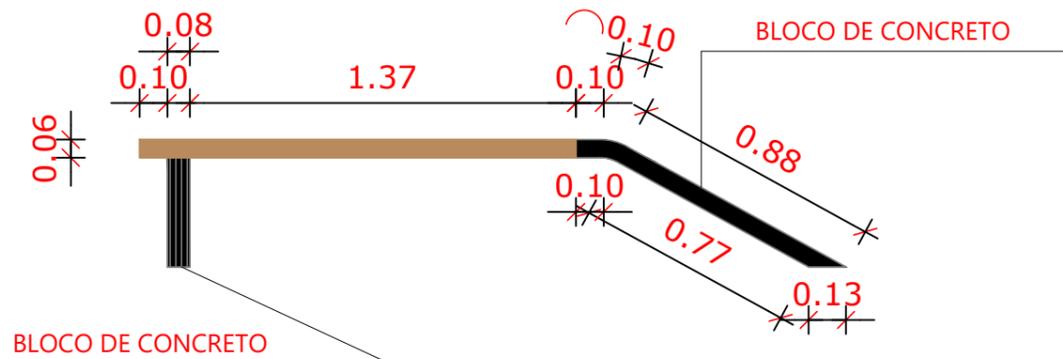

**04** CORTE LONGIT. - BANCO  
ESCALA 1/25

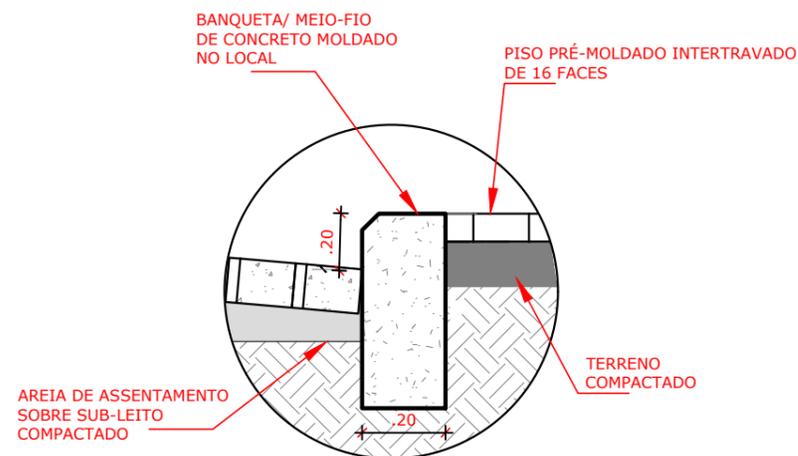

**D01** DETALHE MEIO FIO 01: PASSEIO-VIA  
ESCALA 1/10

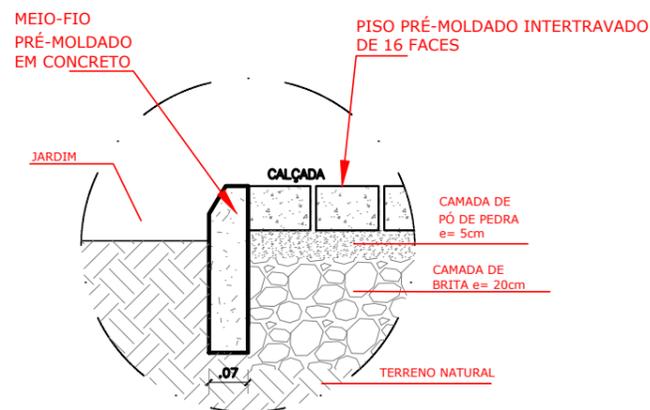

**D02** DETALHE MEIO FIO 02: PASSEIO-CANTEIRO  
ESCALA 1/10

*Signature*  
 Lorena Thais Freitas de Oliveira  
 Engenheira Civil  
 CREA 061741968-0  
 CPF 082.929.104-09

Projeto	<b>PROJETO DE CONSTRUÇÃO PARQUE CHICO BAGRE</b>		
Endereço	RUA JOCA FALCINO- ICAPUÍ - CE		
Proprietário	PREFEITURA MUNICIPAL DE ICAPUÍ - CE		
Conteúdo	DETALHAMENTO		
Desenho	KATIMIRLA LINO	Área Construída	Área Coberta
	Escala	Taxa de Ocupação	Coefficiente de Utilização
	INDICADAS	Data	NOVEMBRO/ 2019