


UBICAÇÃO 05
(Ver Folha 07)

UBICAÇÃO 06
(Ver Folha 08)

UBICAÇÃO 07
(Ver Folha 09)

MASTERPLAN
ESCALA: 1: 750
INTERVENÇÃO URBANÍSTICA - VIA DE ACESSO À SEDE DO MUNICÍPIO
TRECHO 02: AV. JARDIM PARAISO - TRECHO

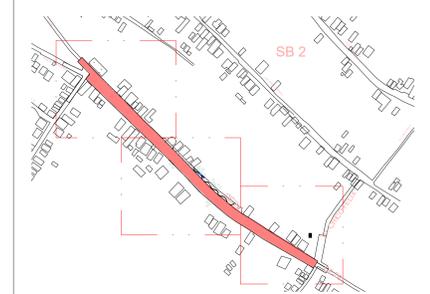

LOCALIZAÇÃO/LOCAÇÃO - TRECHO 02
ESCALA: 1: 500

QUADRO DE ÁREAS E MATERIAIS		
DESCRIÇÃO DO ESPAÇO	ÁREA (m ²)	MATERIAL BÁSICO
CIRCULAÇÃO (PASSEIOS)	6.372,02	PISO INTERTRAVADO 20x10
• PERCURSO CINZA	5.412,02	PISO INTERTRAVADO COR CINZA 20X10
• PERCURSO AZUL	960,00	PISO INTERTRAVADO COR AZUL 20X10
CANTEIROS/JARDINS	303,48	FORRAÇÃO EM GRAMA ESMERALDA
CICLOVIA	1.192,95	PISO INTERTRAVADO COR VERMELHA
04 FAIXAS ELEVADAS PADRONIZADAS	219,52	PISO INTERTRAVADO COR VERMELHA

OBSERVAÇÃO 1 - VEGETAÇÕES E FORRAÇÕES A SEREM DEFINIDAS EM PROJETO DE PAISAGISMO COMPLEMENTAR
OBSERVAÇÃO 2 - PRESERVAR VEGETAÇÃO NATURAL EXISTENTE, EXCETO NOS TRECHOS ONDE HAVERÁ INTERVENÇÃO DE CONSTRUÇÃO

EQUIPAMENTOS URBANOS - LEGENDA			
CÓDIGO	DESCRIÇÃO	MATERIAIS	QUANTIDADE
BC	BANCO	CONCRETO E MADEIRA	14
PTE	POSTE DE ILUMINAÇÃO PÚBLICA	METÁLICO	13
LX	CONJUNTO DE 2 LIXEIRAS	PLÁSTICO E METALON	20 CONJUNTOS

MASTERPLAN

FOLHA 06

ASSUNTO: REQUALIFICAÇÃO - INTERVENÇÃO

LOCAL: AV. JARDIM PARAISO - TRECHO 02

LOTAMENTO: BARRIO ZONA: URB

MUNICÍPIO: ESTADO:

PROPOSTA: PREFEITURA MUNICIPAL DE ICAPUI

INDICAÇÃO CADASTRAL: Verificador ESCALA: INDICADA




DECLARO QUE A APROVAÇÃO DO PROJETO NÃO IMPLICA NO RECONHECIMENTO POR PARTE DA PREFEITURA DO DIREITO DE PROPRIEDADE DO TERRENO

ENGENHEIRO RESPONSÁVEL:

AUTOR DO PROJETO:

RESPONSÁVEL TÉCNICO:

DEFERIMENTO

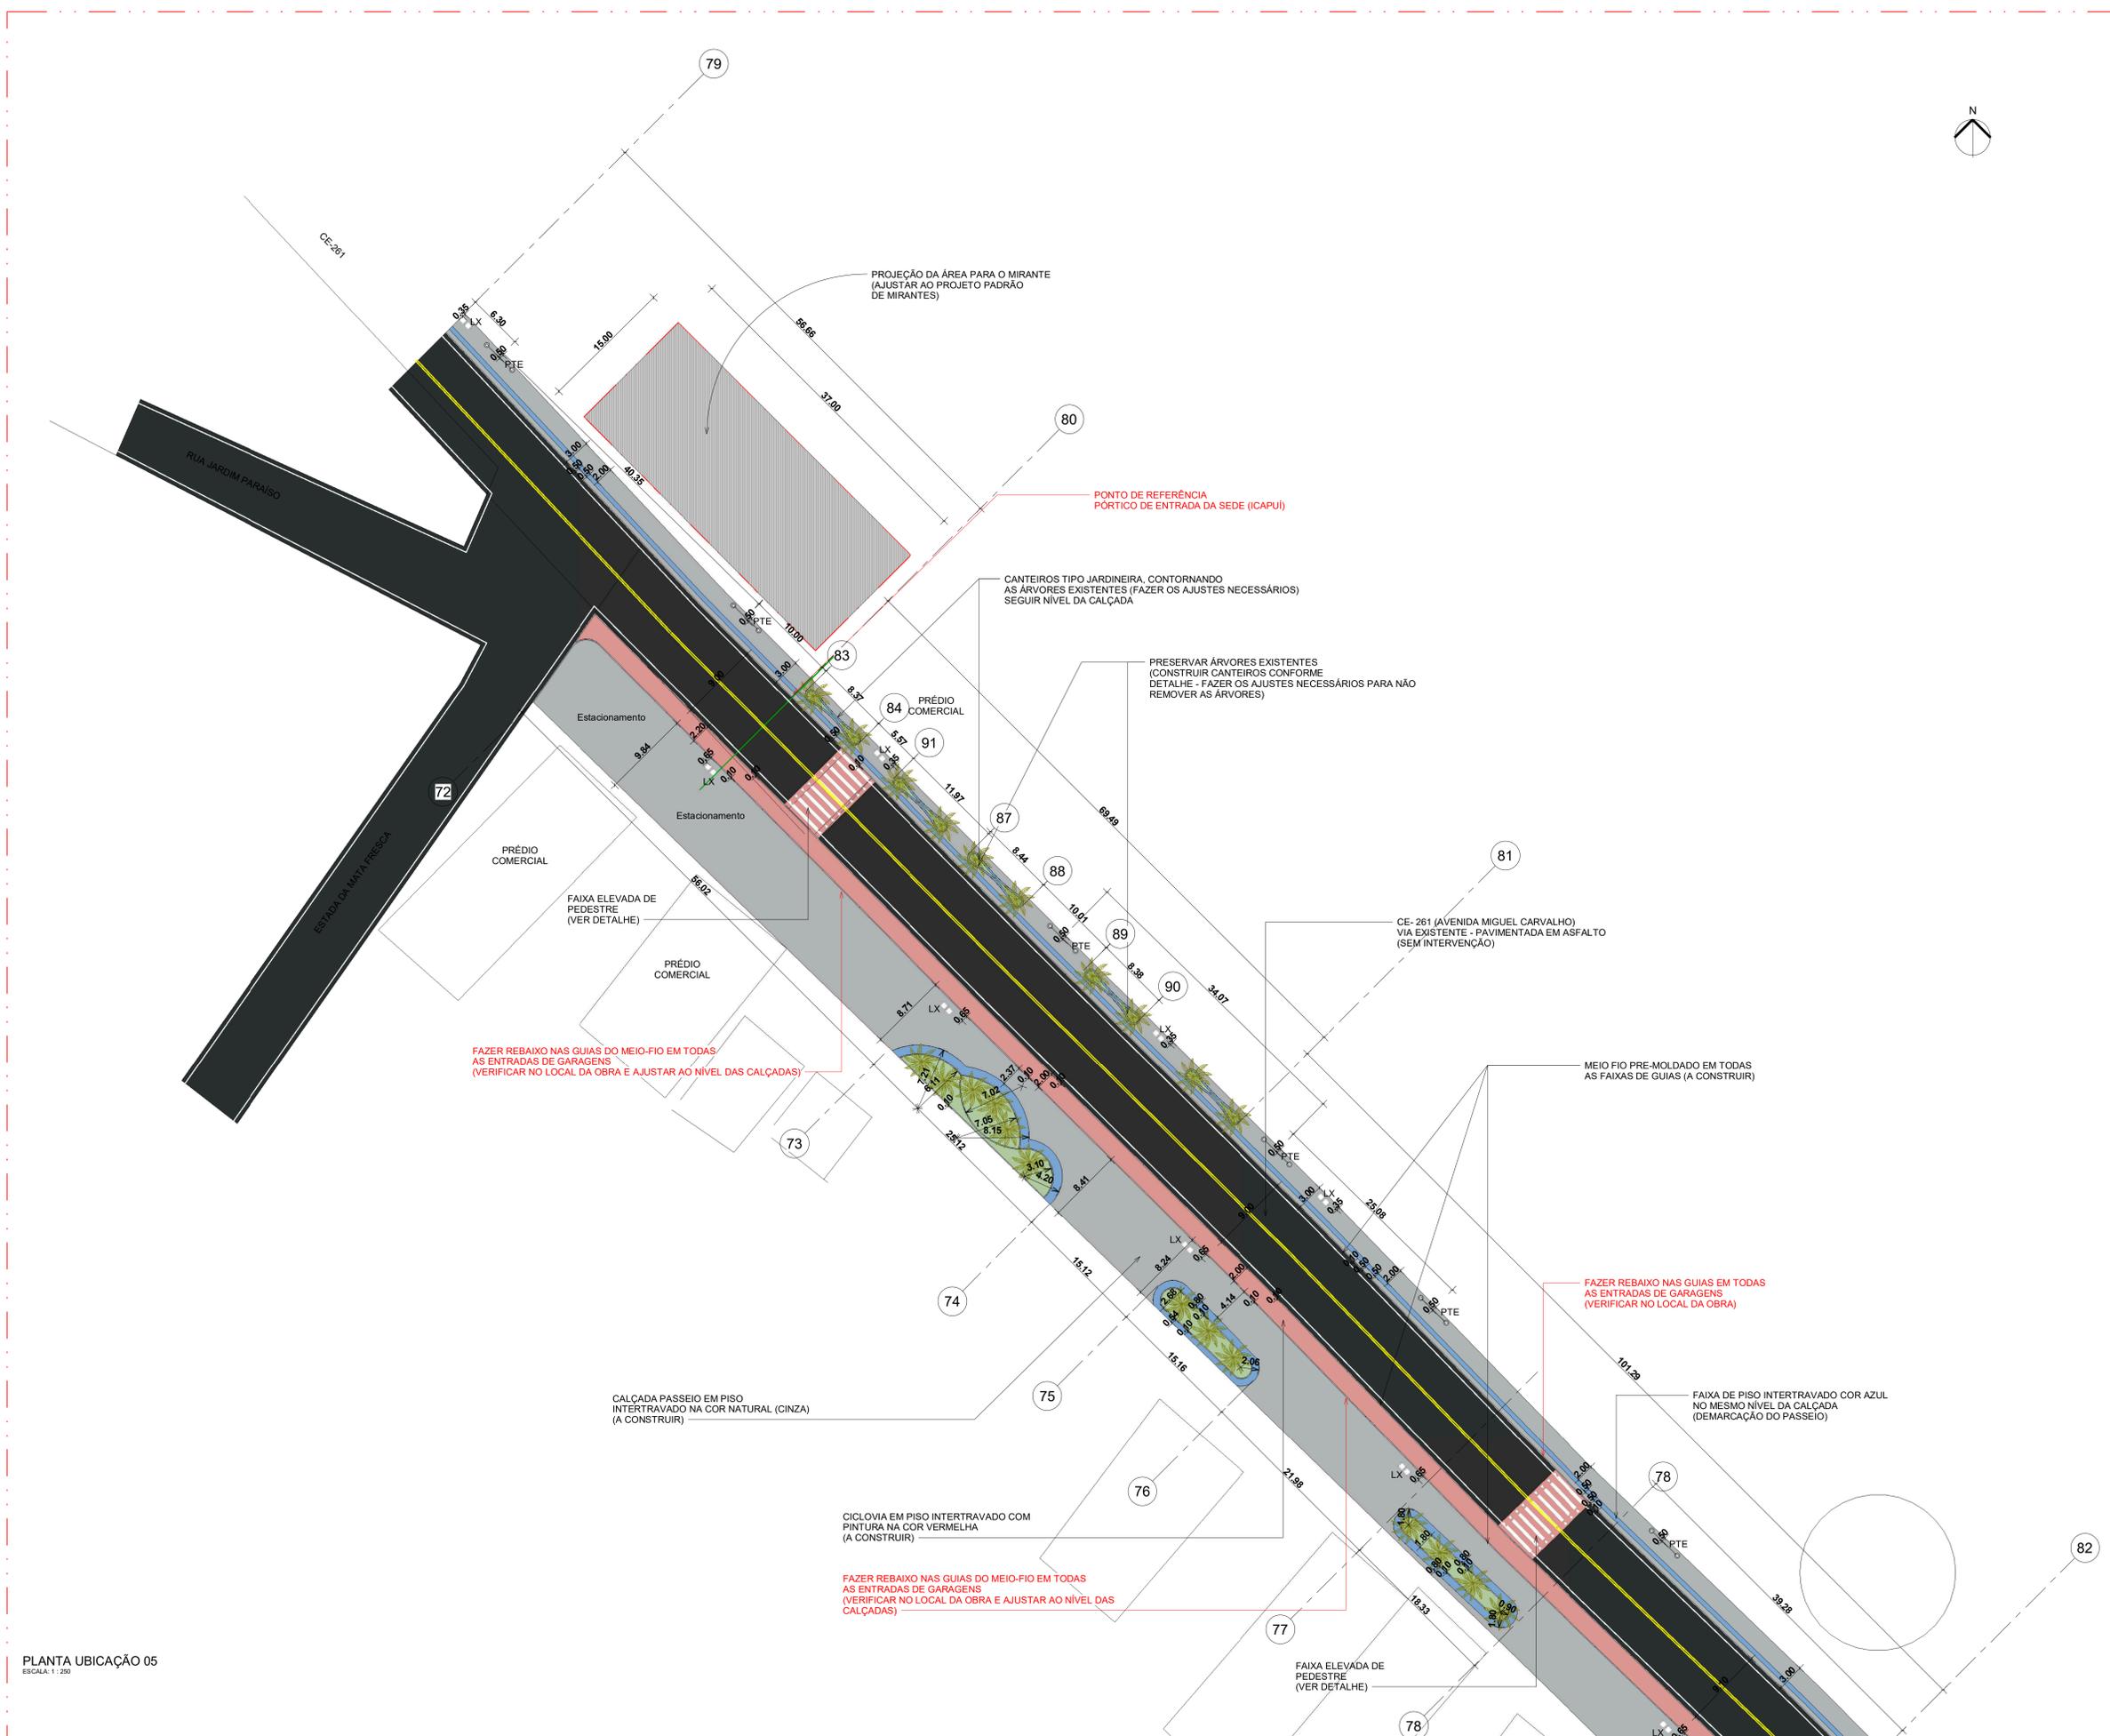

QUADRO DE ÁREAS E MATERIAIS		
DESCRIÇÃO DO ESPAÇO	ÁREA (m ²)	MATERIAL BÁSICO
CIRCULAÇÃO (PASSEIOS)	6.372,02	PISO INTERTRAVADO 20x10
• PERCURSO CINZA	5.412,02	PISO INTERTRAVADO COR CINZA 20X10
• PERCURSO AZUL	960,00	PISO INTERTRAVADO COR AZUL 20X10
CANTEIROS/JARDINS	303,48	FORRAÇÃO EM GRAMA ESMERALDA
CICLOVIA	1.192,95	PISO INTERTRAVADO COR VERMELHA
04 FAIXAS ELEVADAS PADRONIZADAS	219,52	PISO INTERTRAVADO COR VERMELHA

EQUIPAMENTOS URBANOS – LEGENDA			
CÓDIGO	DESCRIÇÃO	MATERIAIS	QUANTIDADE
BC	BANCO	CONCRETO E MADEIRA	14
PTE	POSTE DE ILUMINAÇÃO PÚBLICA	METÁLICO	13
LX	CONJUNTO DE 2 LIXEIRAS	PLÁSTICO E METALON	20 CONJUNTOS

PLANTA UBICAÇÃO 05
ESCALA: 1 : 250

UBICAÇÃO 05

ASSUNTO: REQUALIFICAÇÃO - INTERVENÇÃO

LOCAL: AV. JARDIM PARAISO - TRECHO 02

LOTAMENTO: BARRIO ZONA URB

MUNICÍPIO: ESTADO

PROPOSTANTE: PREFEITURA MUNICIPAL DE ICAPUI

INDICAÇÃO CADASTRAL: Verificador ESCALA: INDICADA

FOLHA 07




DECLARO QUE A APROVAÇÃO DO PROJETO IMPLICA NO RECONHECIMENTO POR PARTE DA PREFEITURA DO DIREITO DE PROPRIEDADE DO TERRENO

ENGENHEIRO RESPONSÁVEL: _____

AUTOR DO PROJETO: _____

RESPONSÁVEL TÉCNICO: _____

DEFERIMENTO

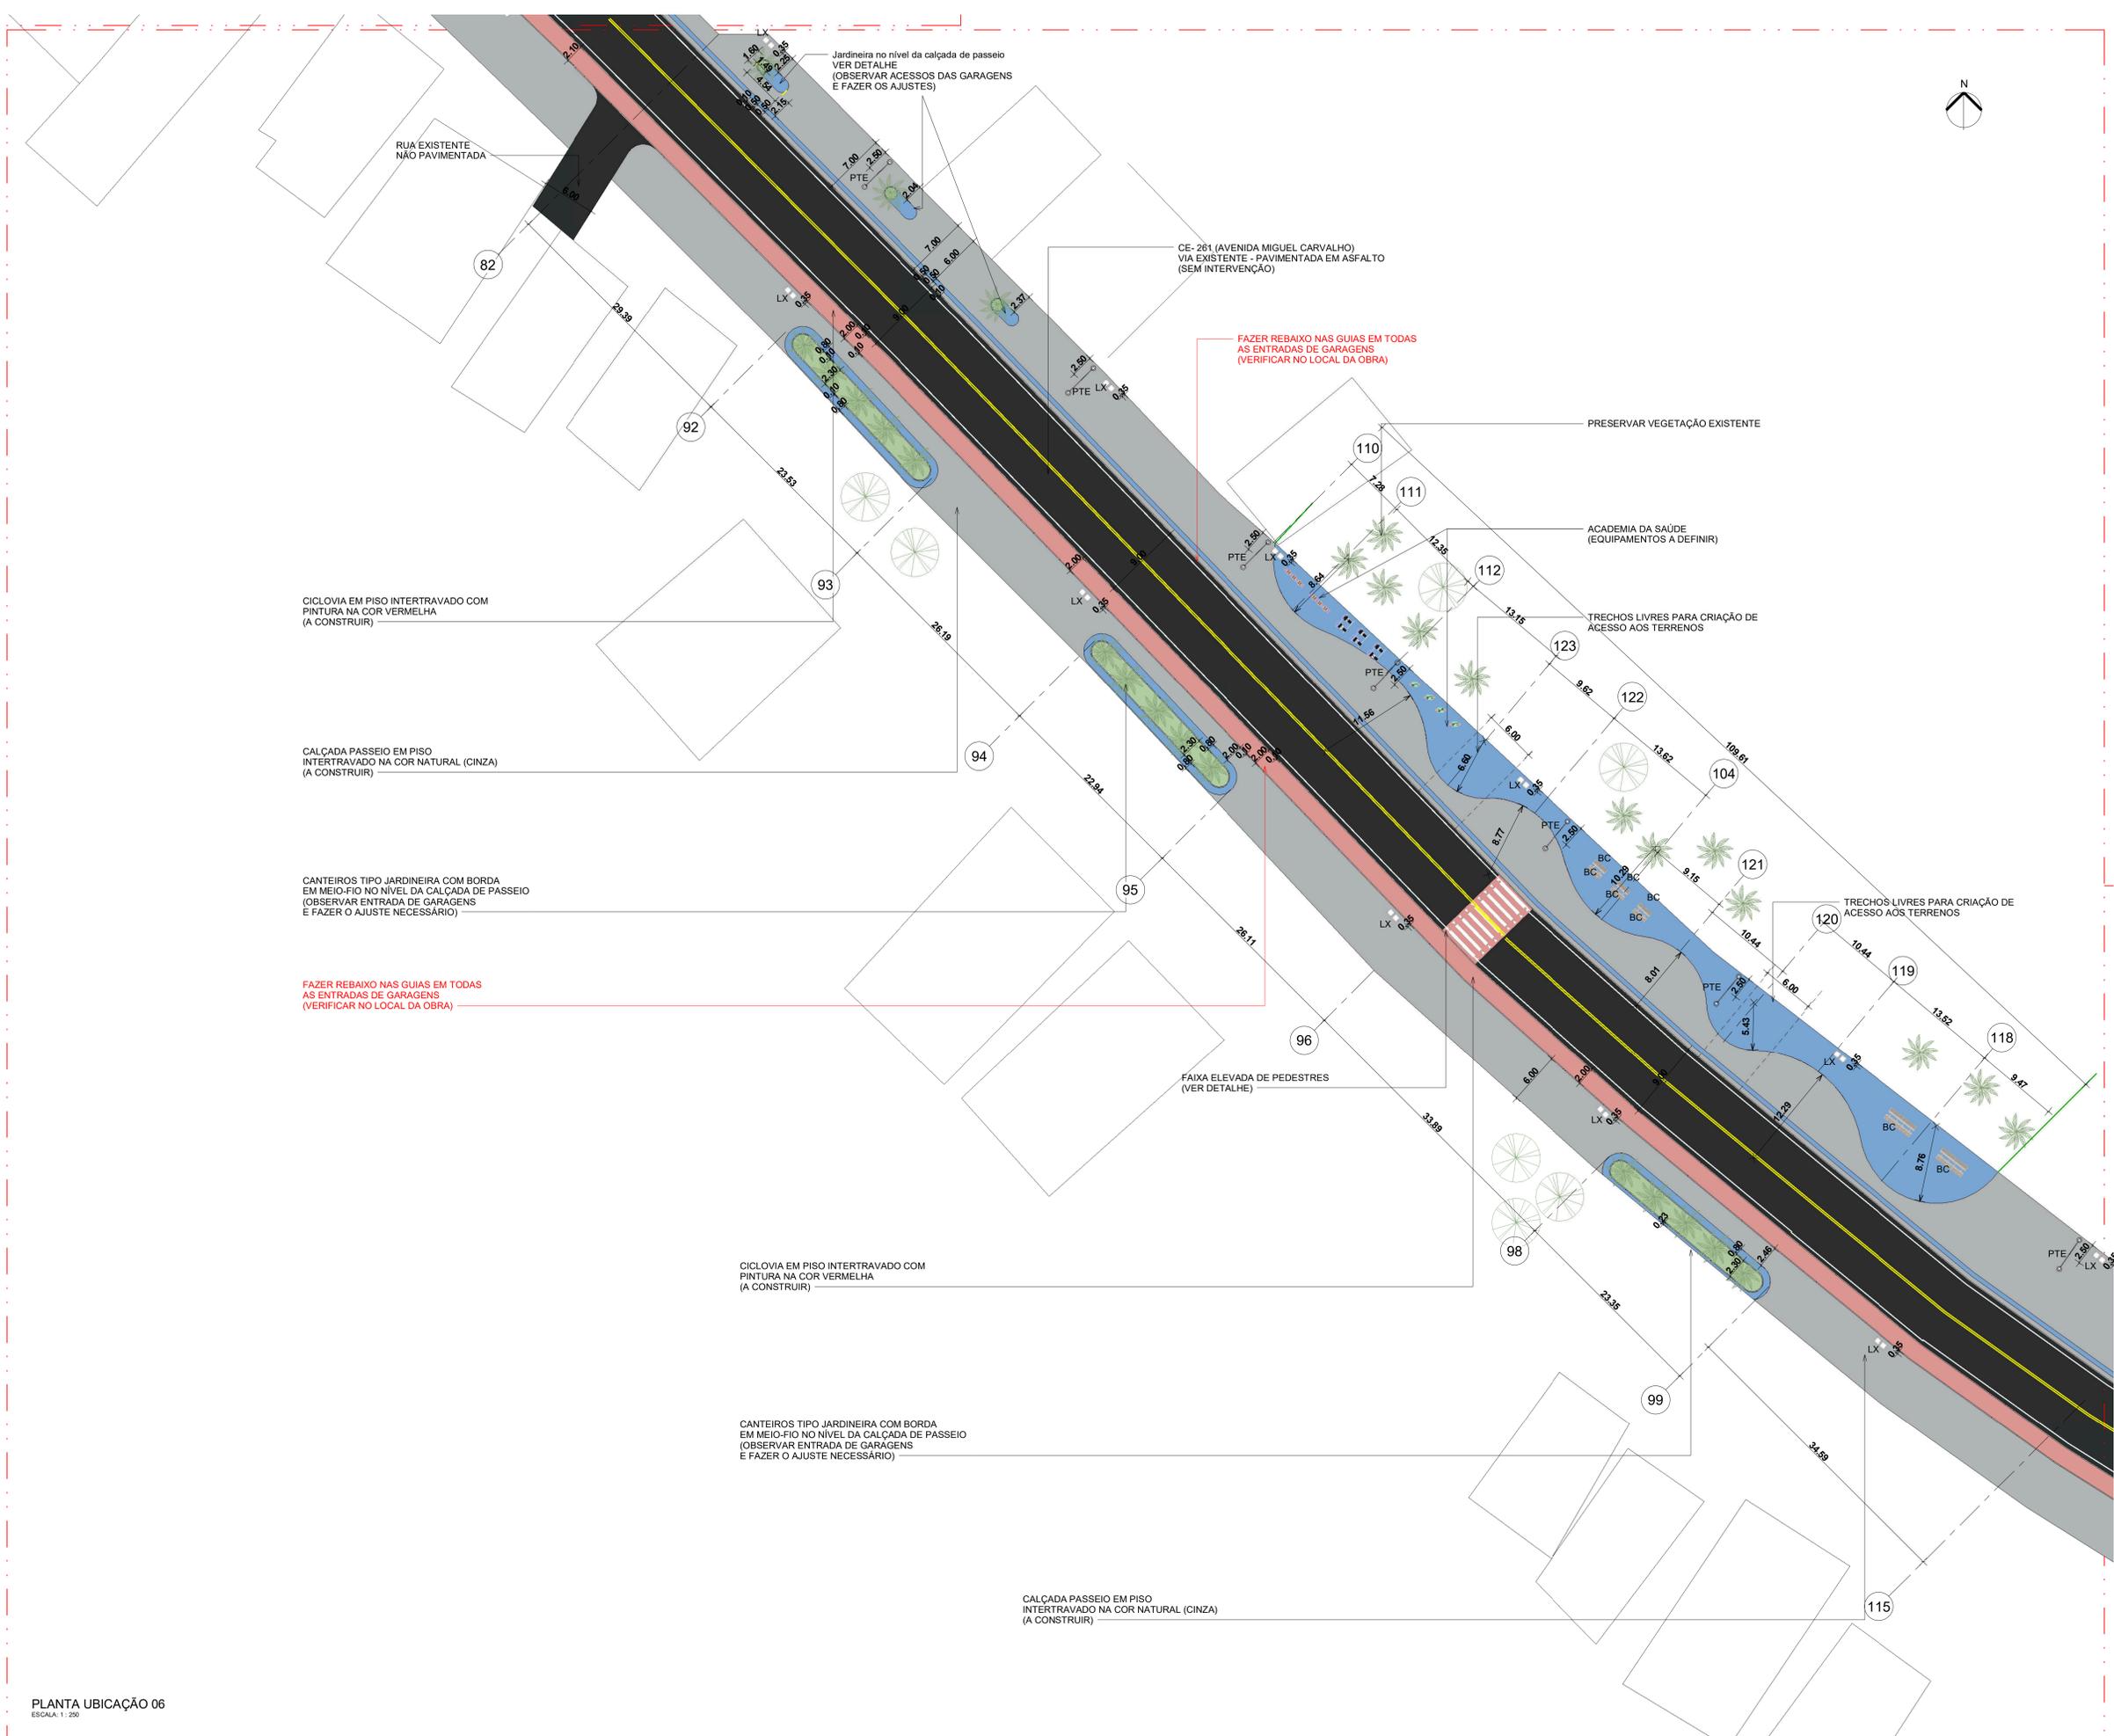

QUADRO DE ÁREAS E MATERIAIS		
DESCRIÇÃO DO ESPAÇO	ÁREA (m ²)	MATERIAL BÁSICO
CIRCULAÇÃO (PASSEIOS)	6.372,02	PISO INTERTRAVADO 20x10
• PERCURSO CINZA	5.412,02	PISO INTERTRAVADO COR CINZA 20X10
• PERCURSO AZUL	960,00	PISO INTERTRAVADO COR AZUL 20X10
CANTEIROS/JARDINS	303,48	FORRAÇÃO EM GRAMA ESMERALDA
OBSERVAÇÃO 1 - VEGETAÇÕES E FORRAÇÕES A SEREM DEFINIDAS EM PROJETO DE PAISAGISMO COMPLEMENTAR		
OBSERVAÇÃO 2 - PRESERVAR VEGETAÇÃO NATURAL EXISTENTE, EXCETO NOS TRECHOS ONDE HAVERÁ INTERVENÇÃO DE CONSTRUÇÃO		
CICLOVIA	1.192,95	PISO INTERTRAVADO COR VERMELHA
04 FAIXAS ELEVADAS PADRONIZADAS	219,52	PISO INTERTRAVADO COR VERMELHA

EQUIPAMENTOS URBANOS - LEGENDA			
CÓDIGO	DESCRIÇÃO	MATERIAIS	QUANTIDADE
BC	BANCO	CONCRETO E MADEIRA	14
PTE	POSTE DE ILUMINAÇÃO PÚBLICA	METÁLICO	13
LX	CONJUNTO DE 2 LIXEIRAS	PLÁSTICO E METALON	20 CONJUNTOS

UBICAÇÃO 06

ASSUNTO: REQUALIFICAÇÃO - INTERVENÇÃO

LOCAL: AV. JARDIM PARAÍSO - TRECHO 02

LOTAMENTO: BARRIO ZONA URB

MUNICÍPIO: ESTADO

PROPRIETÁRIO: PREFEITURA MUNICIPAL DE ICAPUI

INDICAÇÃO CADASTRAL: Verificador ESCALA: INDICADA



DECLARO QUE A APROVAÇÃO DO PROJETO NÃO IMPLICA NO RECONHECIMENTO POR PARTE DA PREFEITURA DO DIREITO DE PROPRIEDADE DO TERRENO


ENGENHEIRO RESPONSÁVEL: _____

AUTOR DO PROJETO: _____



RESPONSÁVEL TÉCNICO: _____

DEFERIMENTO

FOLHA
08

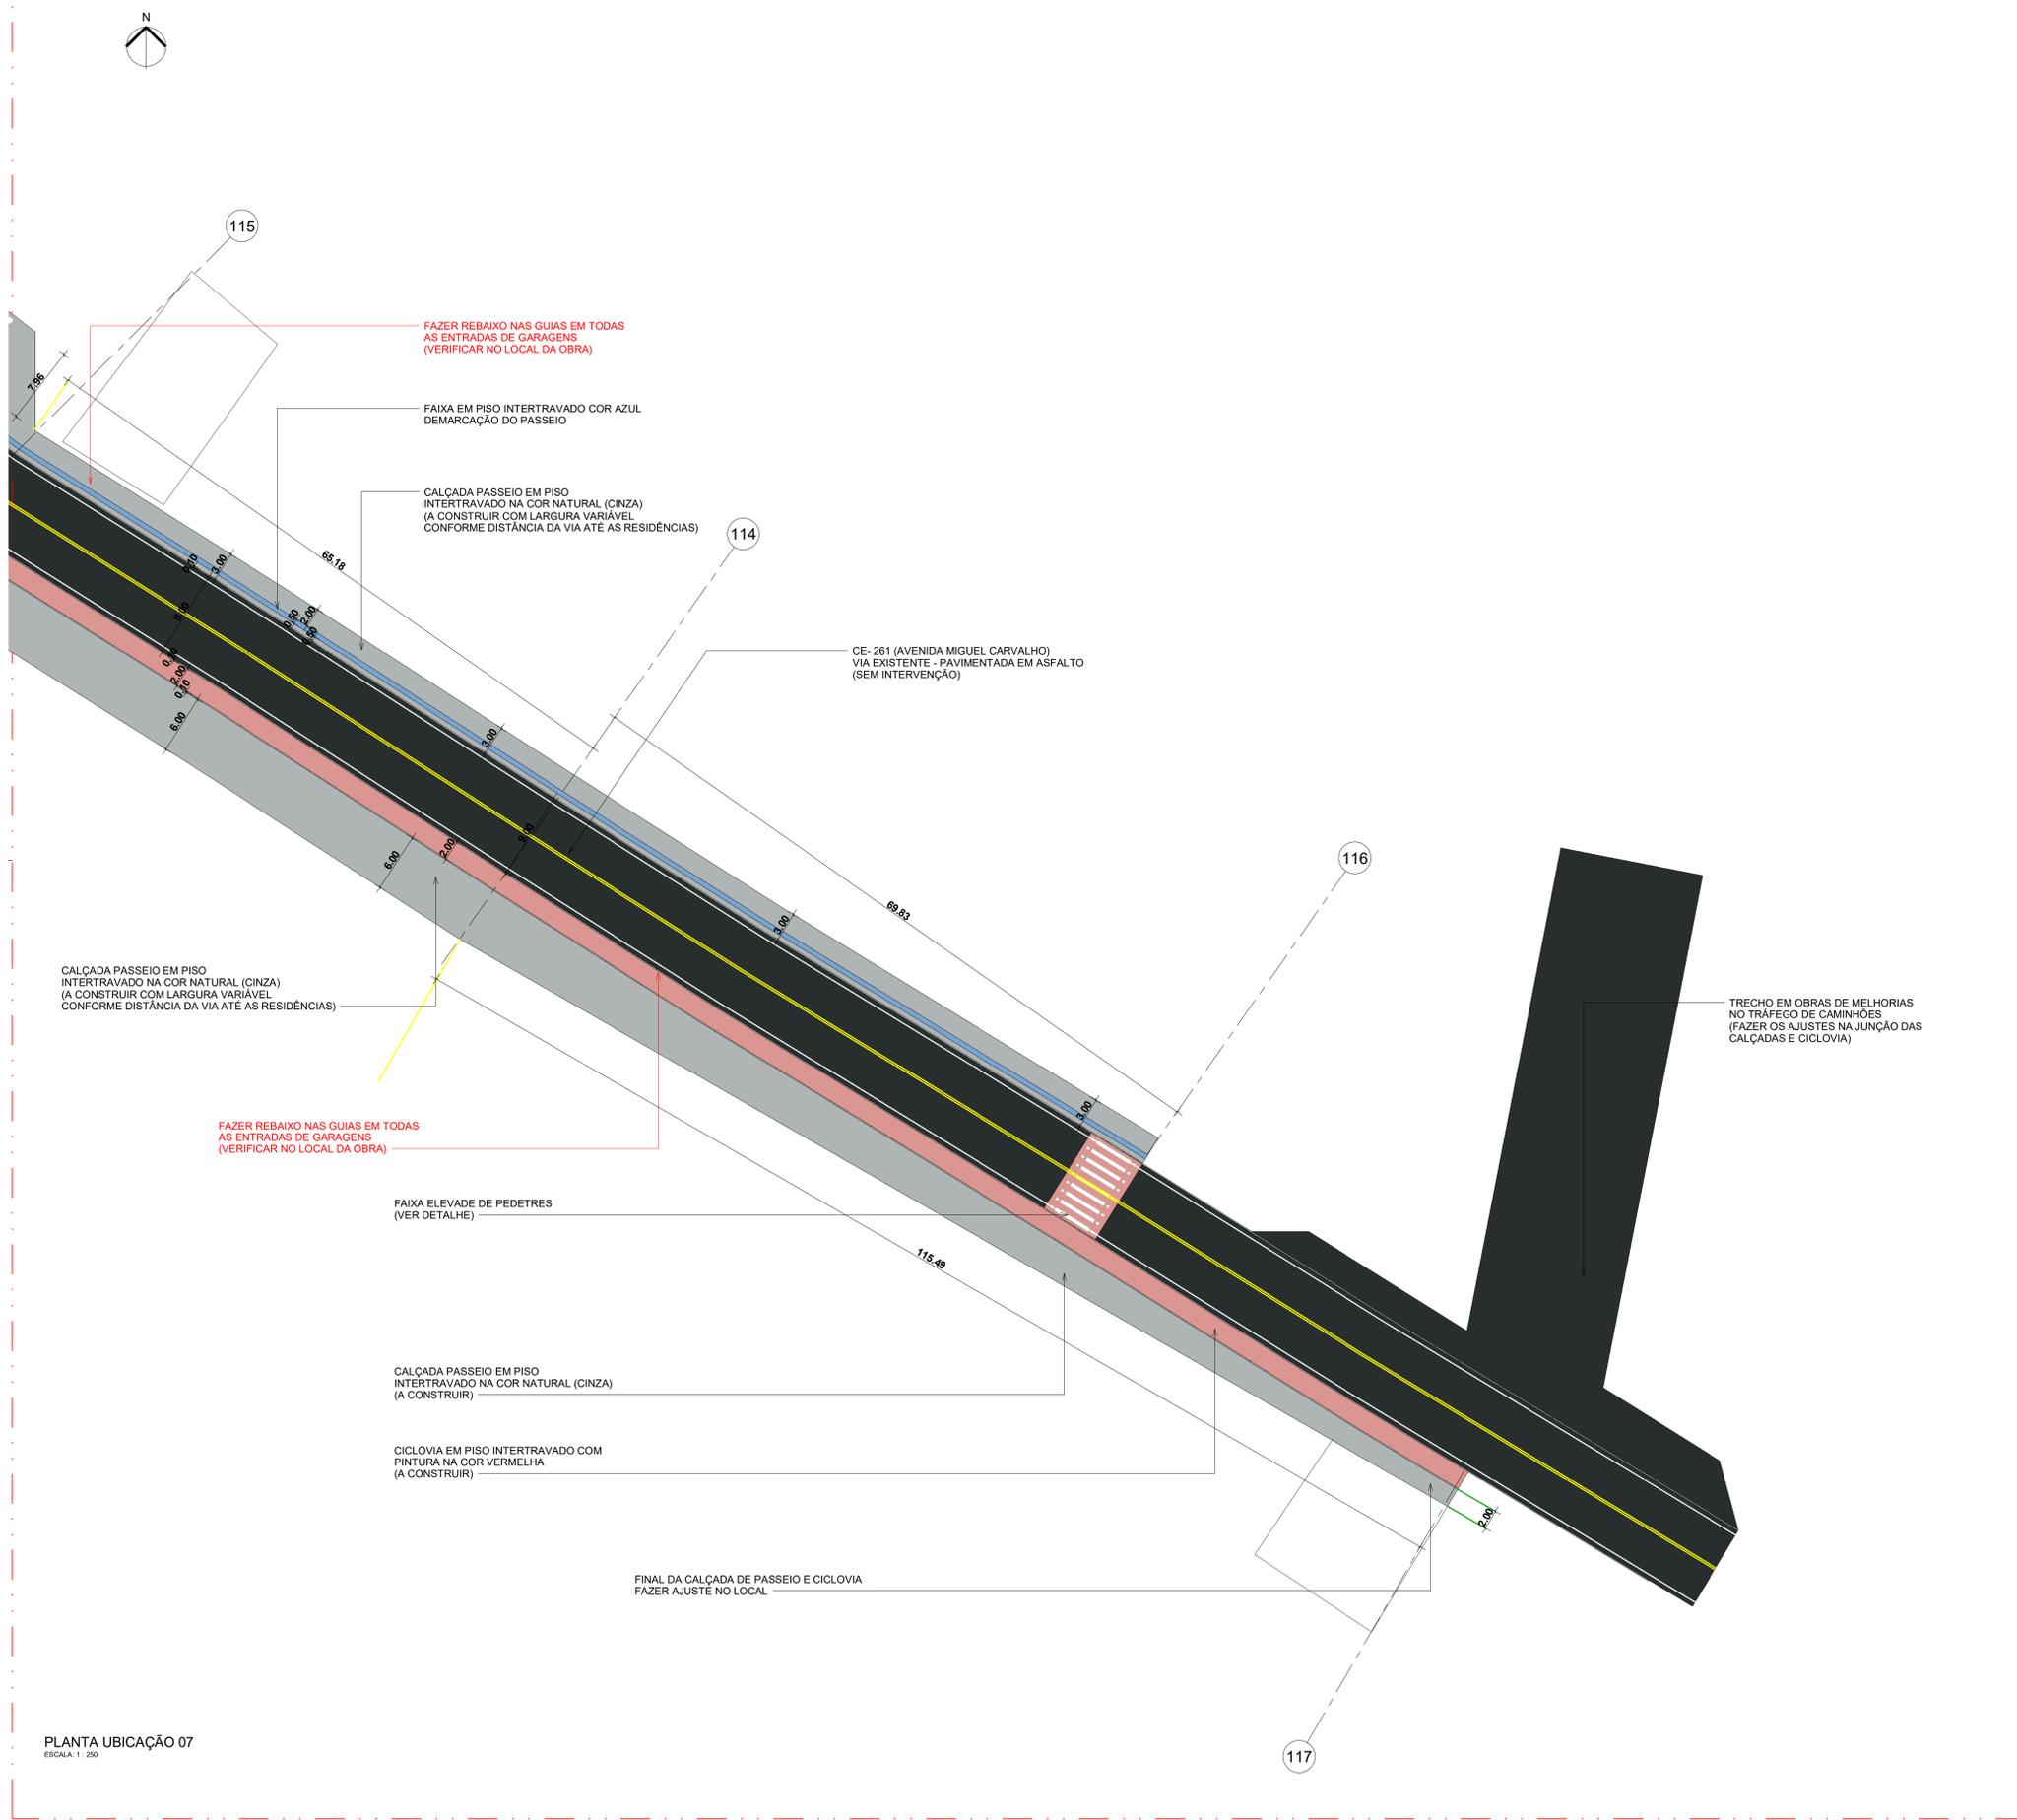

PLANTA UBICAÇÃO 07
ESCALA: 1:250

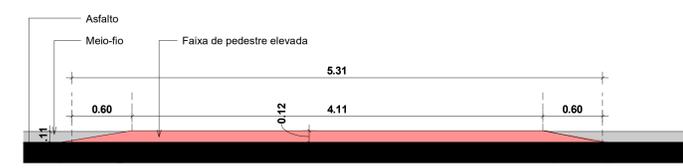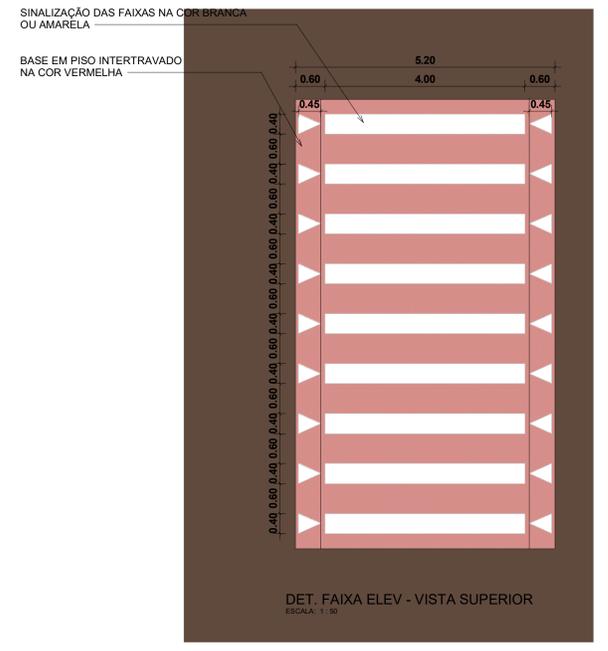

UBICAÇÃO 07		FOLHA 09
ASSUNTO: REQUALIFICAÇÃO - INTERVENÇÃO LOCAL: AV. JARDIM PARAISO - TRECHO 02 LOTEAMENTO: BARRIO ZONA: URB MUNICIPIO: ESTADO:		
PROPRIETARIO: PREFEITURA MUNICIPAL DE ICAPUI INDICAÇÃO CADASTRAL: Verificador		ESCALA: INDICADA
	DECLARO QUE A APROVAÇÃO DO PROJETO NÃO IMPLICA NO RECONHECIMENTO POR PARTE DA PREFEITURA DO DIREITO DE PROPRIEDADE DO TERRENO ENGENHEIRO RESPONSÁVEL:	AUTOR DO PROJETO:
	RESPONSÁVEL TÉCNICO:	DEFERIMENTO: