




PLACA 01 - VISTA LESTE
ESC. 1/50

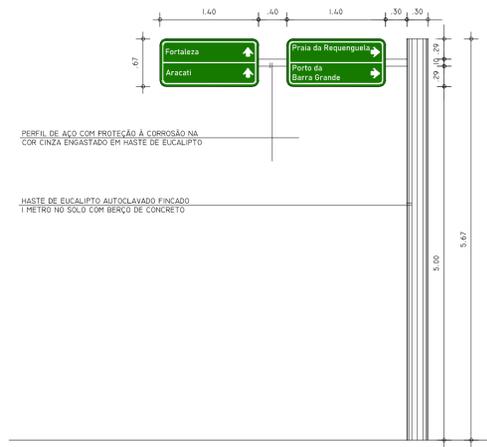

PLACA 02 - VISTA OESTE
ESC. 1/50

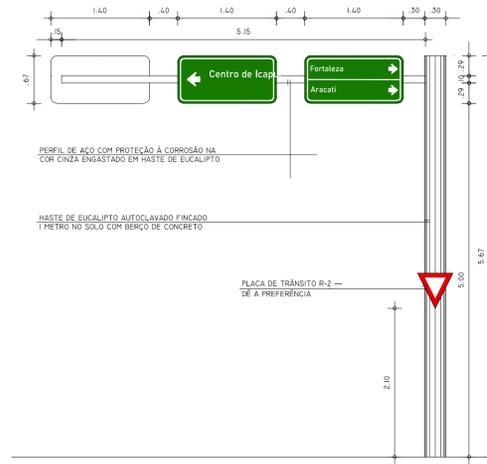


PLACA 03 - VISTA SUL
ESC. 1/50

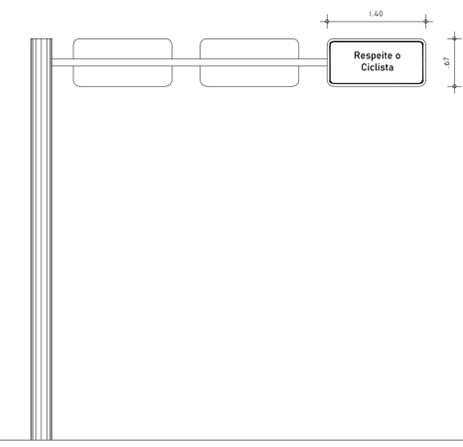


PLACA 03 - VISTA NORTE
ESC. 1/50

QUANTITATIVOS - SINALIZAÇÃO VERTICAL DE OBRAS			
MODELO DE PLACA	CÓDIGO	DIMENSÃO (m)	QUANTIDADE
	R-33	Ø = 0,80	3
	A-32b	l = 0,80	13
	R-19-6	Ø = 0,80	26
	R-2	l = 0,75	1


TABELA DE PLACAS DE REGULAMENTAÇÃO E ADVERTÊNCIA

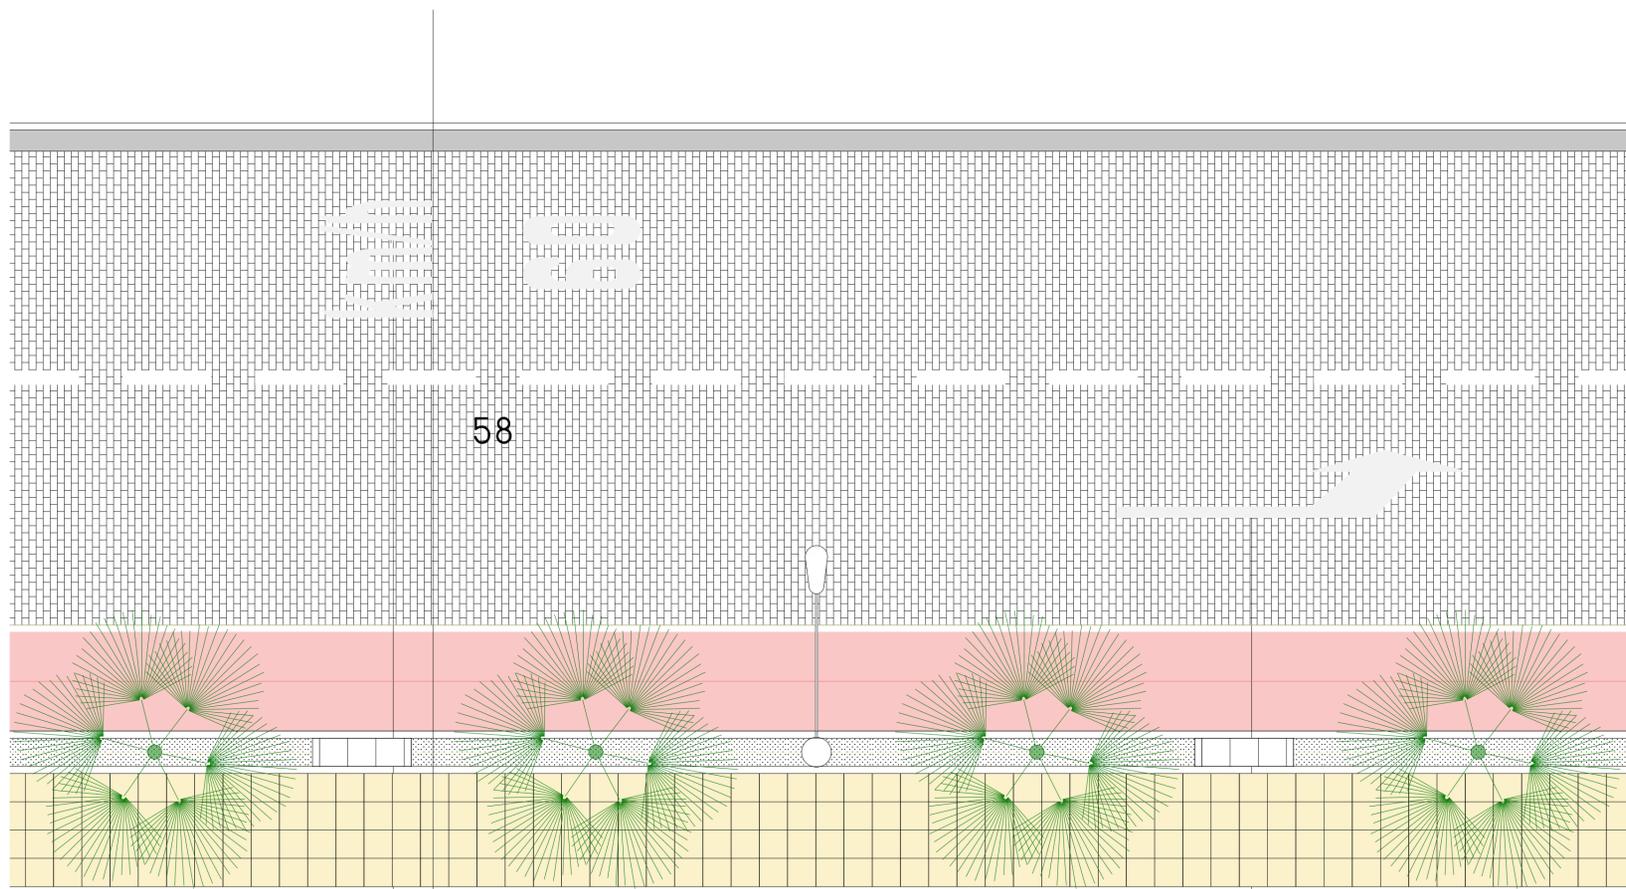

DETALHE SINALIZAÇÃO HORIZONTAL
ESC. 1/50

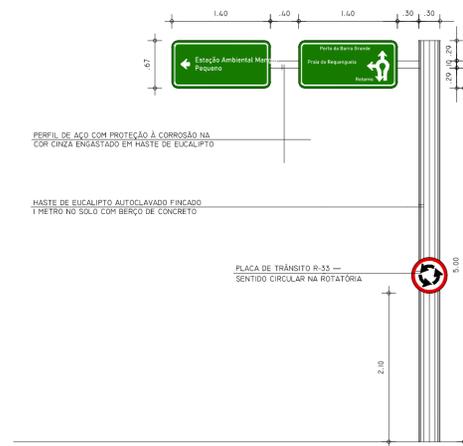

PLACA 04 - VISTA LESTE
ESC. 1/50

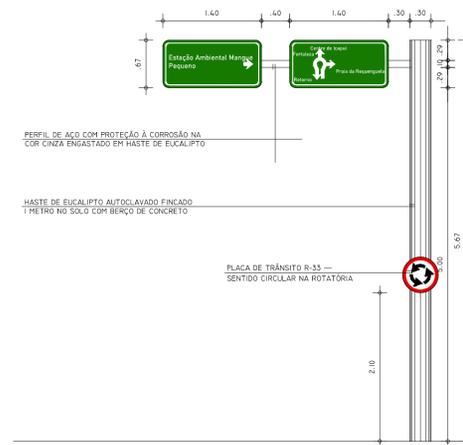

PLACA 05 - VISTA OESTE
ESC. 1/50

REVISÃO	DESCRIÇÃO	DATA	RESPONSÁVEL
1*	PENDÊNCIAS DO 1º PARECER TÉCNICO - AVALIAÇÃO FEITA PELA COURB - SECRETARIA DAS CIDADES. RESPONSÁVEL: MARINA DIOGENES (ARQUITETA)	18/10/19	 Anderson da Silva Pereira Engenheiro Civil CREA - CE 081919131 - 3

CNPJ: 10.393.593/0001-57 CGF: 06520296-6
Avenida 22 de Janeiro, 5163, Centro - Icapuí/CE
CEP: 82.810-000
Fone/Fax: (88) 3432.1200 / (88) 3432.1148
Cel.: (88) 88141-9064
email: icapu@icapui.ce.gov.br - site: www.icapu.ce.gov.br

Título: PROJETO URBANÍSTICO VIA PORTO - REQUEGUELA			
Localidade: Requeuelha - Icapuí - CE	Trecho: CE 261 - Porto da Barra Grande Extensão = 1.313,90m		
Responsável Técnico do Projeto: Eng. Civil - Anderson da Silva Pereira	CAU/CREA: RNP 0615101313	Natureza do serviço: URBANIZAÇÃO	Etapa: PROJETO BÁSICO
Versão: 01			

Conteúdo(s): SINALIZAÇÃO VERTICAL SINALIZAÇÃO HORIZONTAL	Escala(s): Indicada	Data: OUT/2019	Prancha: 09/10
--	------------------------	-------------------	-------------------